VZOROVÝ PRIEČNY REZ – CHODNÍK

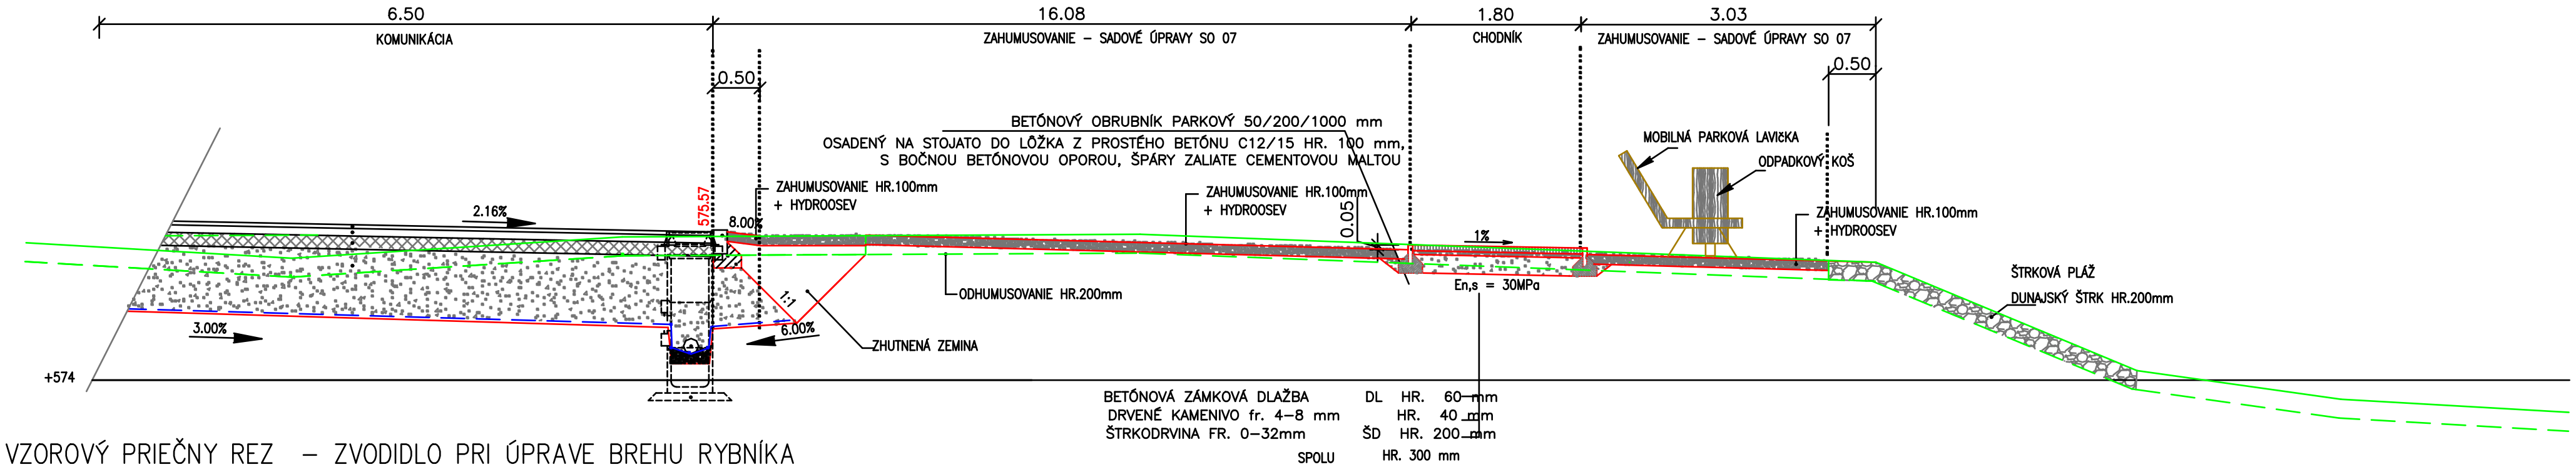

VZOROVÝ PRIEČNY REZ – ZVODIDLO PRI ÚPRAVE BREHU RYBNÍKA

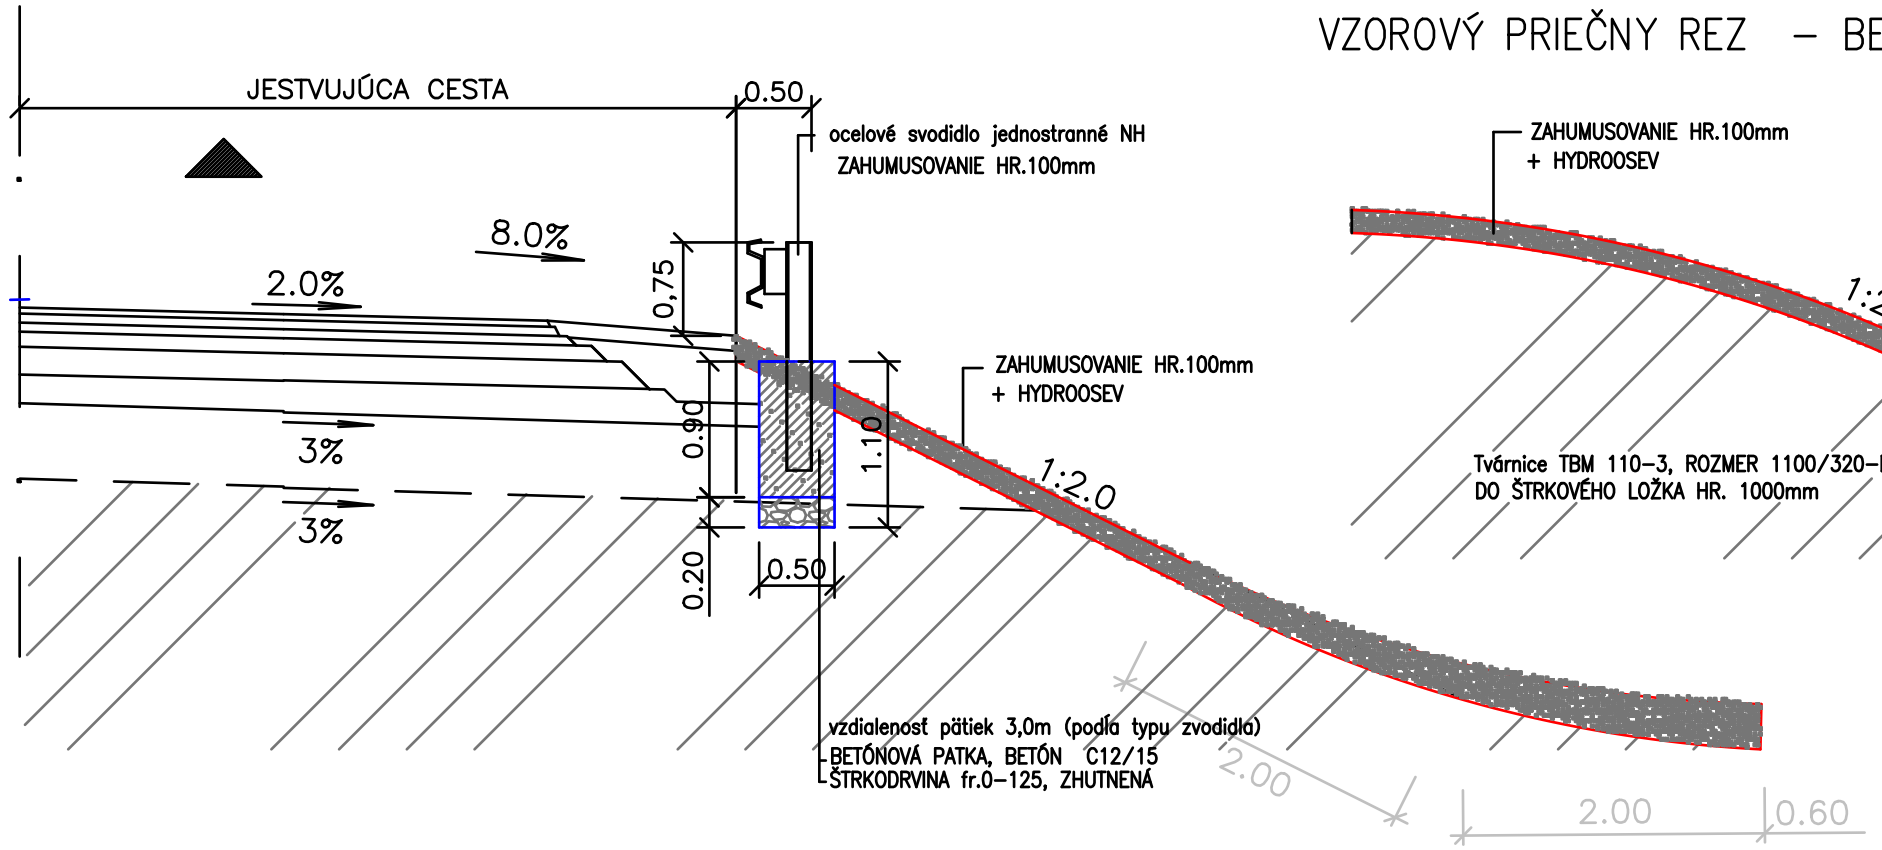

VZOROVÝ PRIEČNY REZ – BETÓNOVÝ RIGOL PRE ODVODNENIE JESTV. SVAHU

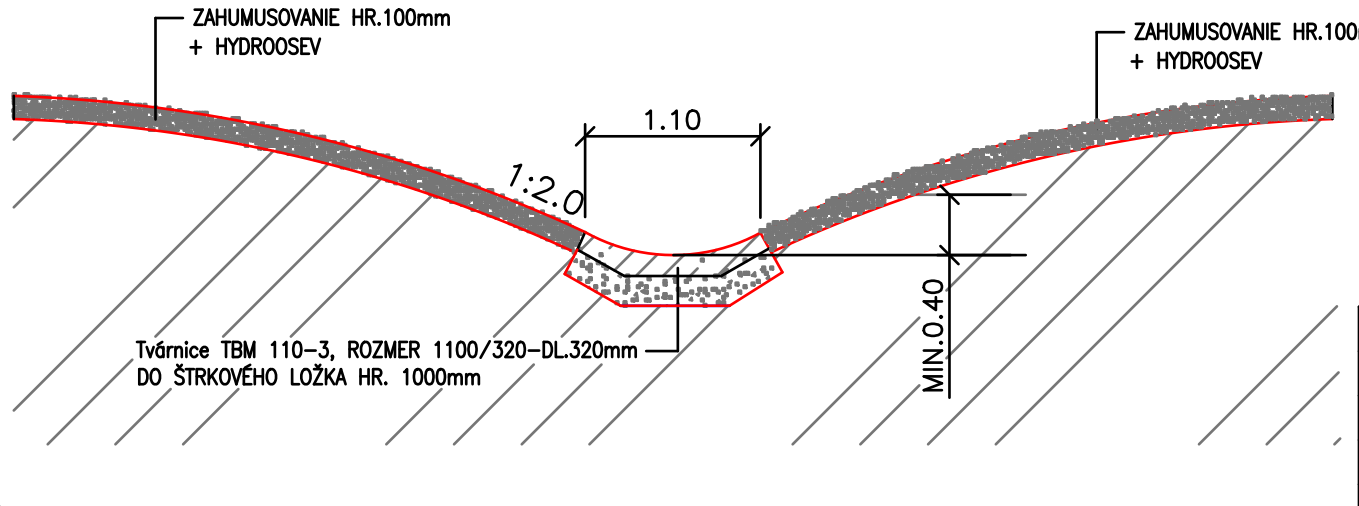

SPRACOVATEĽ: IDOS Ateliér	**ZODPOVEDNÝ PROJEKTANT/AUTOR:** Ing. Dana Tatarkovičová
HLAVNÝ INŽINIER PROJEKTU: Ing. Dana Tatarkovičová	**VYPRACOVAL:** Ing. Dana Tatarkovičová

IDOS Ateliér
ul. Mierová 828/5
966 81 ŽARNOVICA
IČO: 40536467

OBJEDNÁVATEĽ: Glamour S, s.r.o.,Haburská 49/A, Bratislava 821 01

NÁZOV PROJEKTU: ŠPORTOVÝ AREÁL ROZÁLIA

MIESTO STAVBY: k.ú. BANSKÁ HODRUŠA, PARC. Č.1830/1,1830/2,1830/3,1738,1732/5,1739/1,1739/2,1739/3,1735/1

DRUH PROJEKTU: SO 09 TERÉNNE A SADOVÉ ÚPRAVY

PREDMET VÝKRESU: VZOROVÉ REZY

FORMÁT	3xA4	PARÉ
STUPEŇ	PP RP	
DÁTUM	03.2013	
ZÁKAZKA č.		
MIERKA:	M 1 : 50	ČÍS. VÝKRESU: 02